2501

PF TECNA 36
dis 081129
foglio C

A	B
D	C

SEZ. C-C

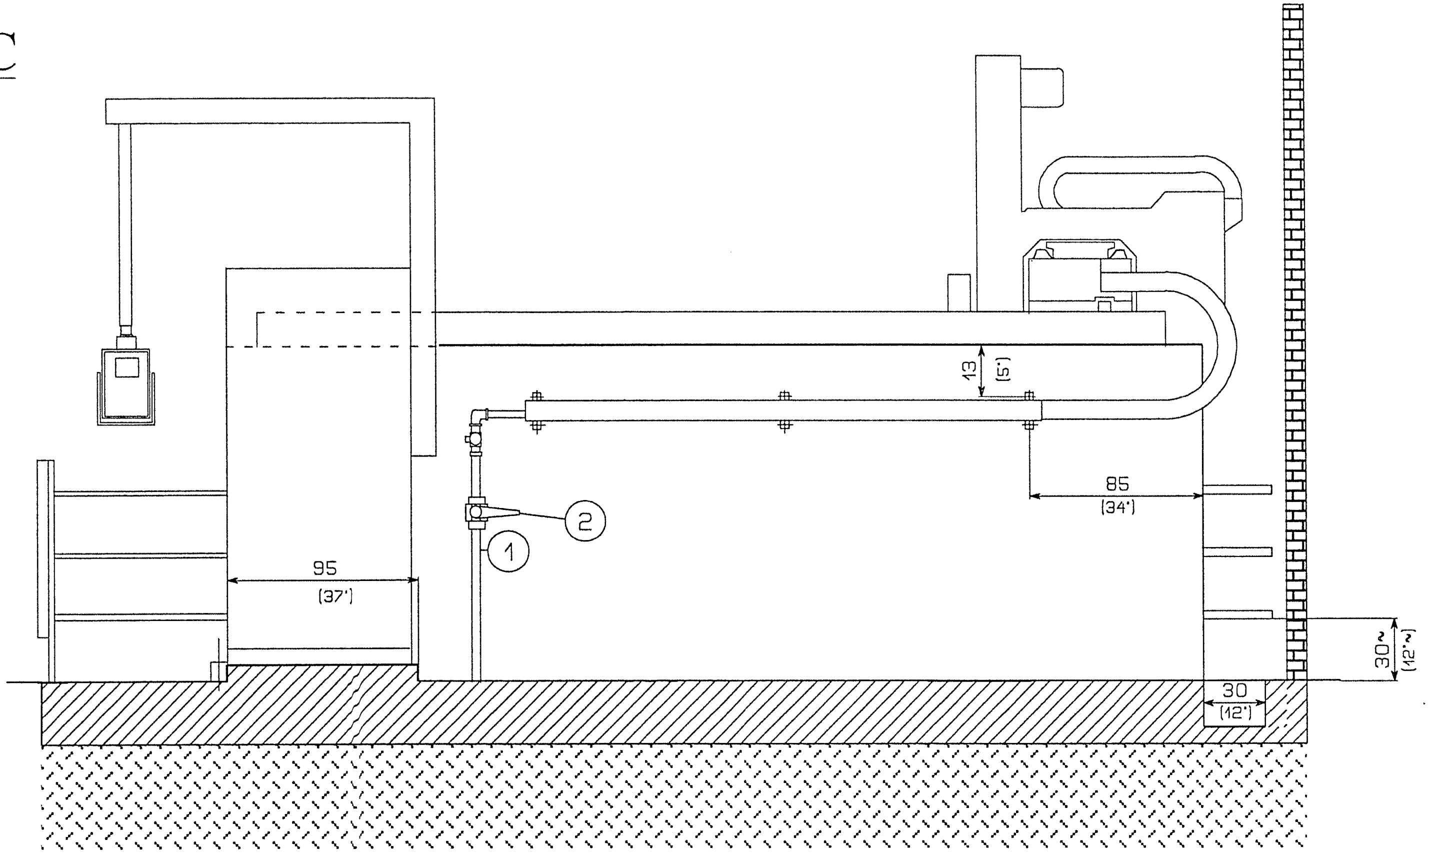

Materiali esclusi dalla fornitura	Items to be supplied by customer
1 Impianto acqua in tubo Ø3/4 gas	Diameter 3/4' water pipe
2 Rubinetto apertura/chiusura acqua	Main water valve
3 Cavo per linea di alimentazione (v.tab.)	Feeder cable (see side table for section)
4 Tubo Ø 6 per alimentazioni tavola	Diameter 2 1/2 inch cable duct
5 Soprotavola in legno h = 8 cm	Wood overtable 3 inch high
6 Tubo Ø6 in PVC	Diameter 2 1/2 inch PVC pipe
7	
NOTA Eventuali relè salvavita (FI) installati devono essere conformi alla normativa DIN VDE 0664 con corrente di intervento uguale o superiore a 500 mA	NOTE The FI-Protective Switch must correspond to the new designin conformity with DIN VDE 0664, the tripping current should be 500 mA or more

Comm. N° 2501
Cliente GIANMOENA
Data 18.11.05

Quotature espresse in cm e in pollici The dimensions are in cm and inch	Soluzione riferita a terreno solido consistenza 1.5 Kg/cm Valid solution for strong ground (capacity 1.5 Kg/cm about)

GMM s.r.l.

Pianta di fondazione per segatrice a ponte
Foundation plant for bridge sawing machine

TECNA 36 SUPER

disegnato	data	scala	osservazioni	dis
	31/3/2004	1 : 25	MACCHINA CON BARRIERA A FOTOCELLULA	081129-145/825

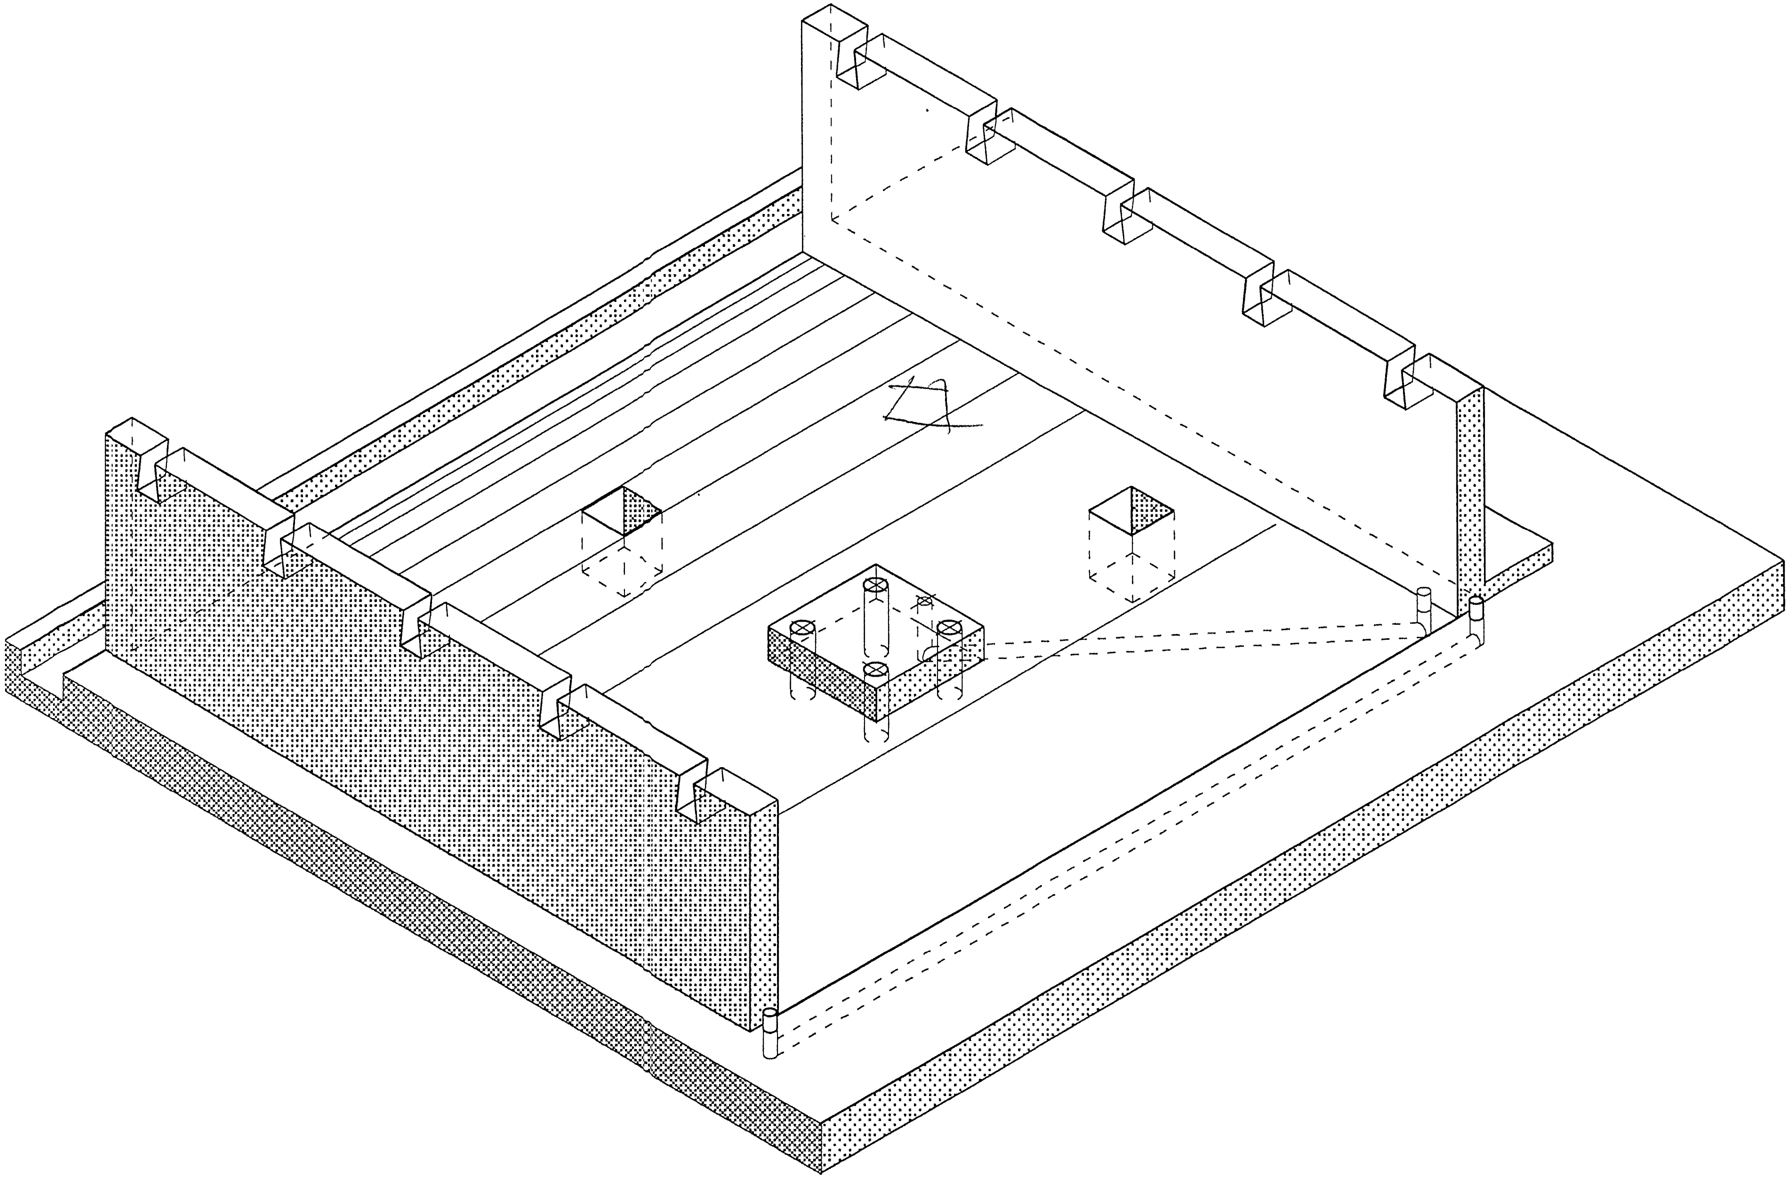

2501
GIANMOENA
18.11.05

	Proiezione isometrica pianta di fondazione *Foundation plant for bridge sawing machine*			*TECNA 36* *S U P E R*
disegnato	data 26/5/2005	scala 1(25	osservazioni testa inclinabile per granito *rotating head for granite*	dis 08.1.041/06

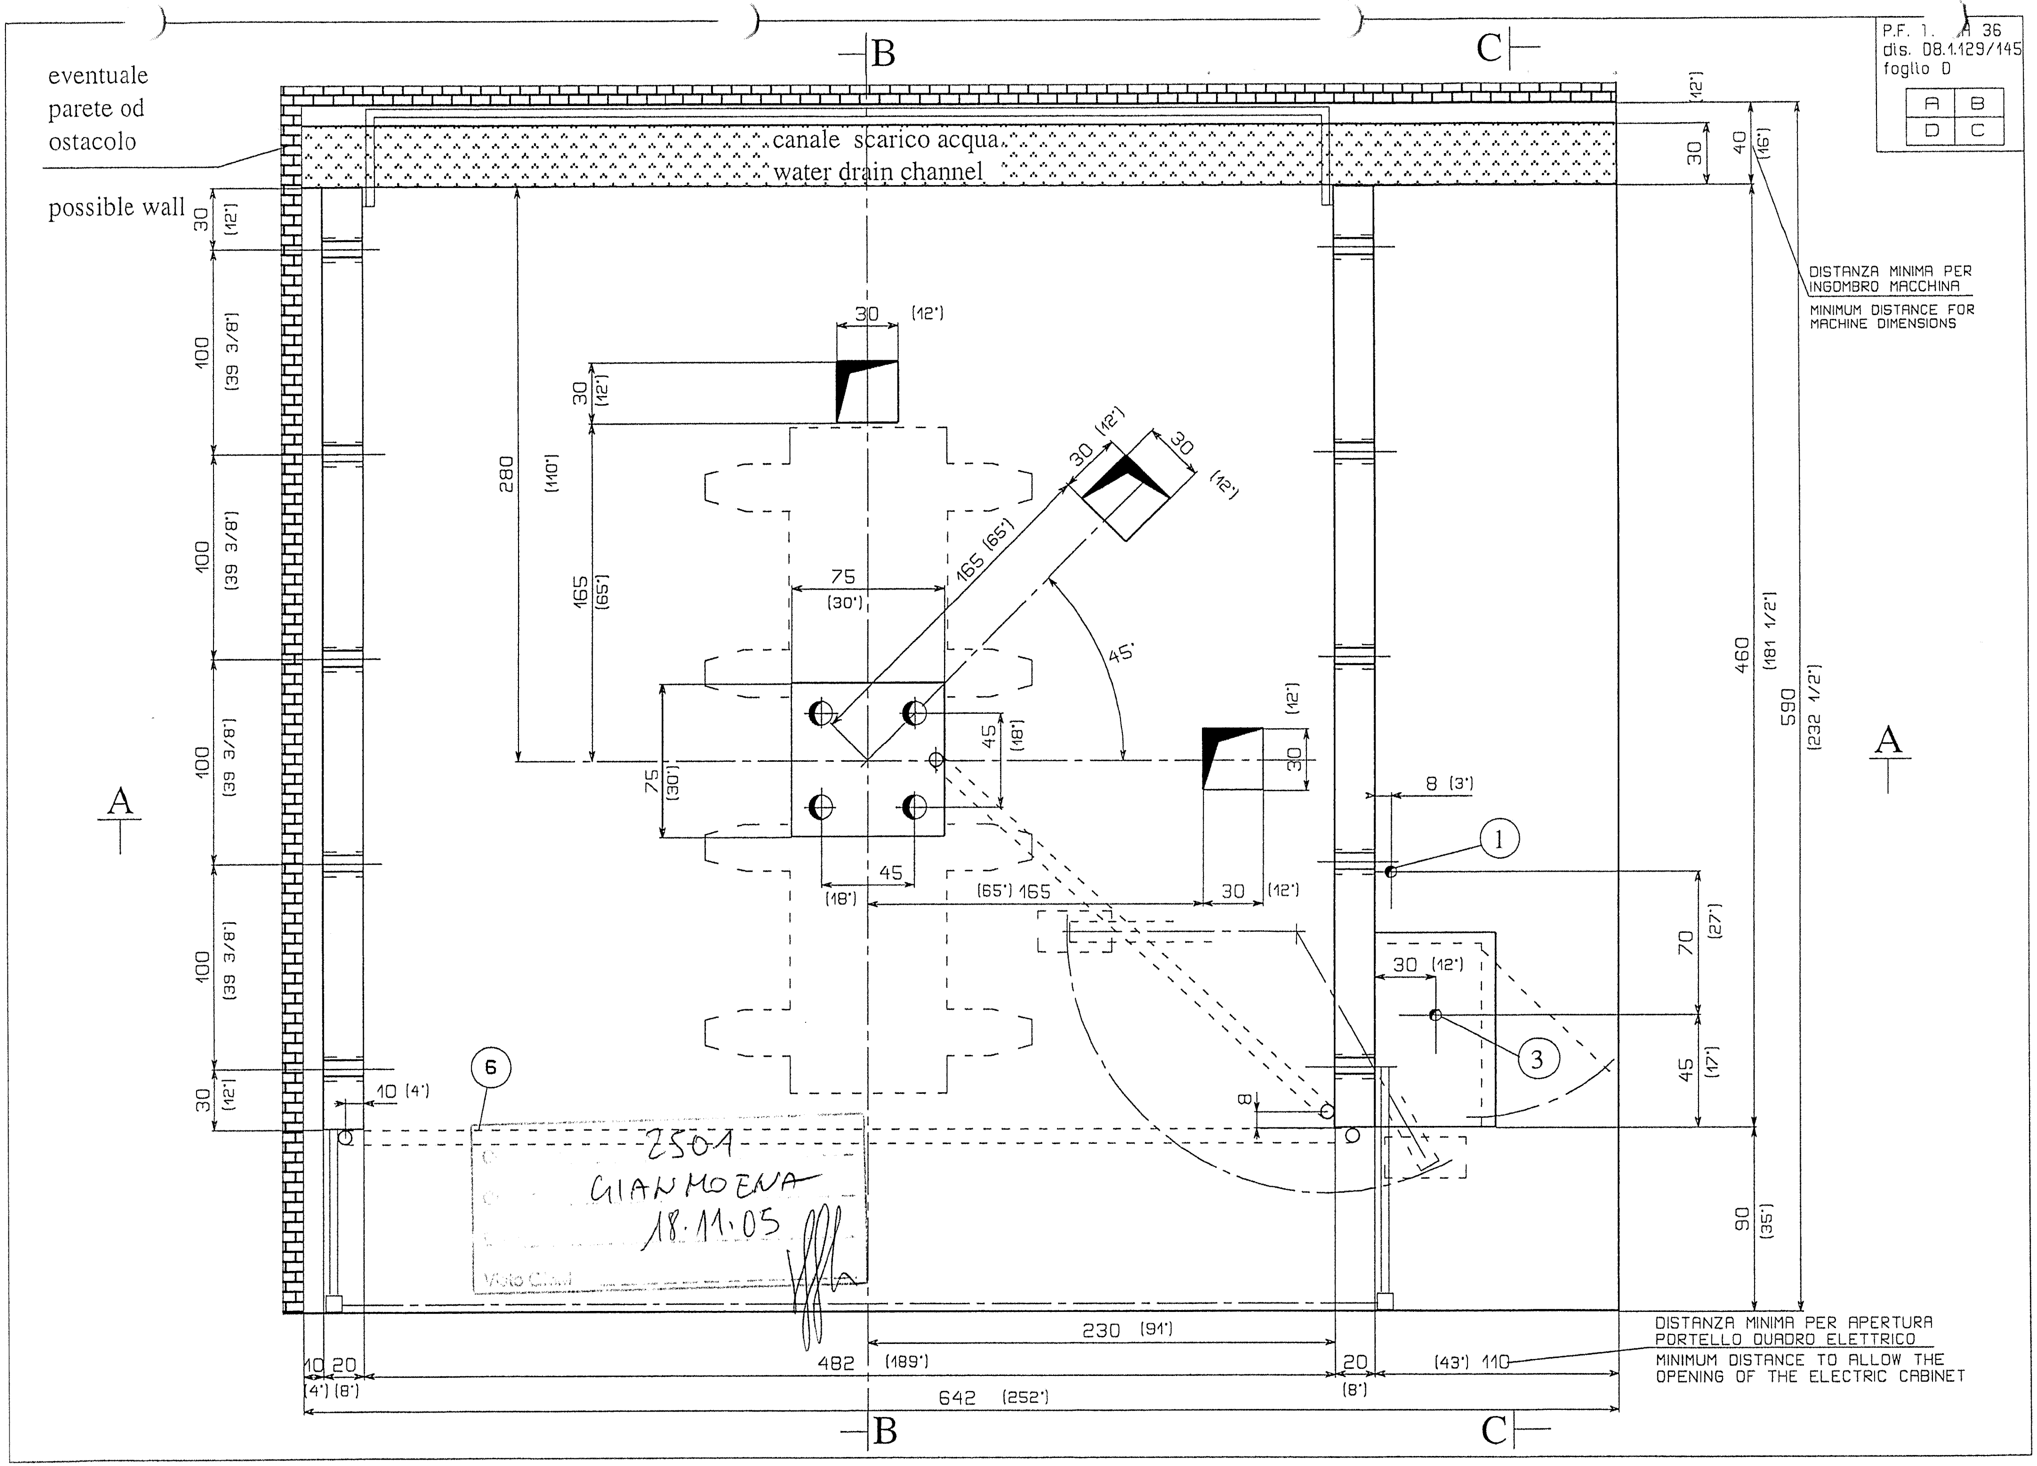
P.F. 1. A 36
dis. 08.1.129/145
foglio D
A B
D C
eventuale
parete od
ostacolo
possible wall
canale scarico acqua
water drain channel
DISTANZA MINIMA PER
INGOMBRO MACCHINA
MINIMUM DISTANCE FOR
MACHINE DIMENSIONS
DISTANZA MINIMA PER APERTURA
PORTELLO QUADRO ELETTRICO
MINIMUM DISTANCE TO ALLOW THE
OPENING OF THE ELECTRIC CABINET
2501
GIANMOENA
18.11.05
A
B
C
1
3
6
30 (12")
40 (16")
280 (110")
165 (65")
75 (30")
45 (18")
45°
100 (39 3/8")
8 (3")
70 (27")
45 (17")
460 (181 1/2")
590 (232 1/2")
90 (35")
10 (4")
230 (91")
482 (189")
20 (8")
(43") 110
642 (252")

P F TECNA 36
N 081129/825M
foglio A

A	B
D	C

SOLUZIONE PER MARMO

SEZ. A - A

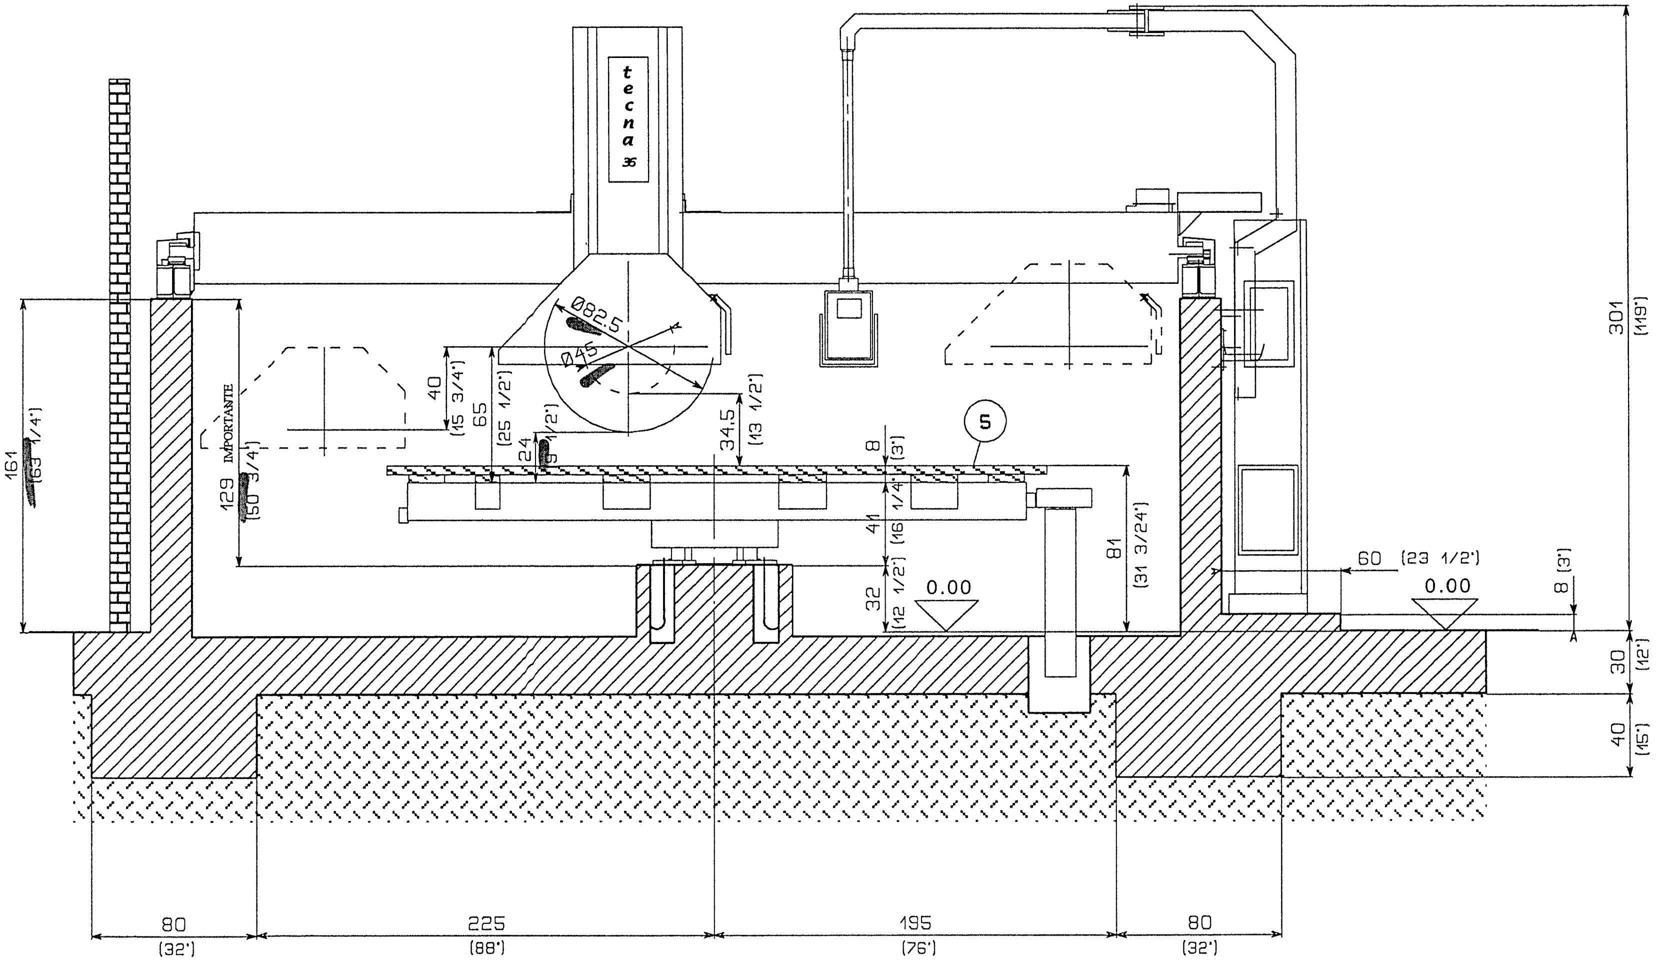

Comm. N° 2501
GIANMOENA
19.11.05
Visto ...

PF NA 36
N 08/129/8256
foglio A

A	B
D	C

SEZ. A - A

SOLUZIONE PER GRANITO

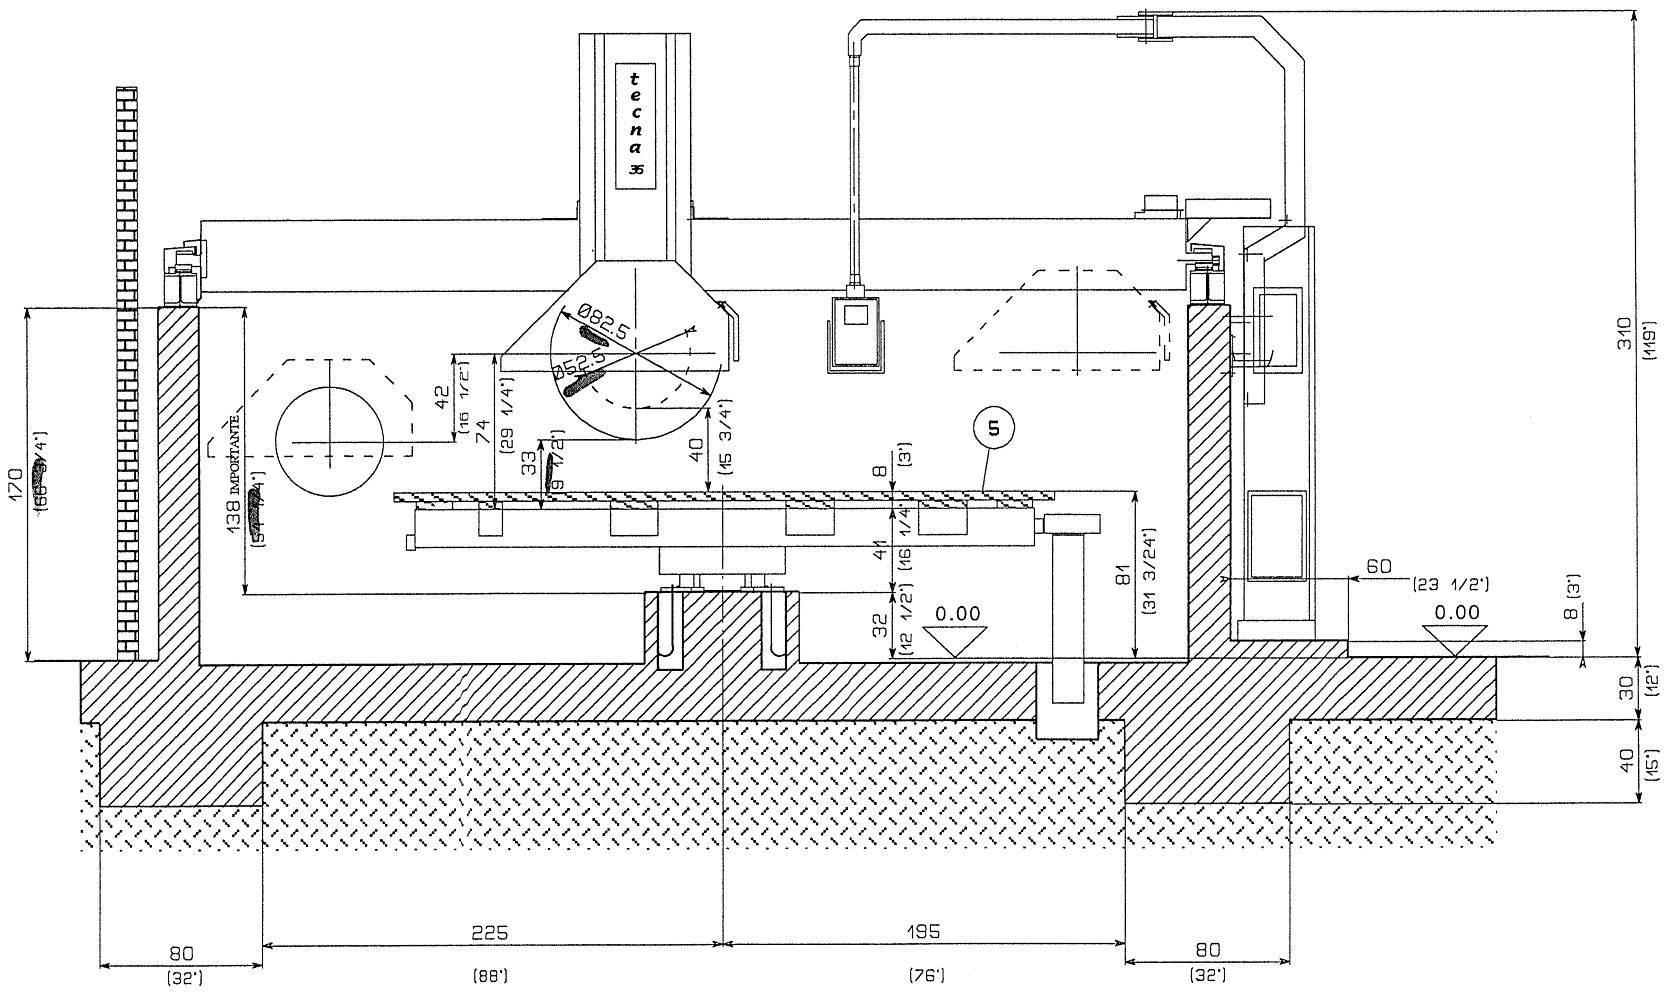

Comm. N° 2501
GIAN MOENA
18·11·05

P.F. TECNA 36
dis. 08.1.129
foglio B

A	B
D	C

SEZ. B - B

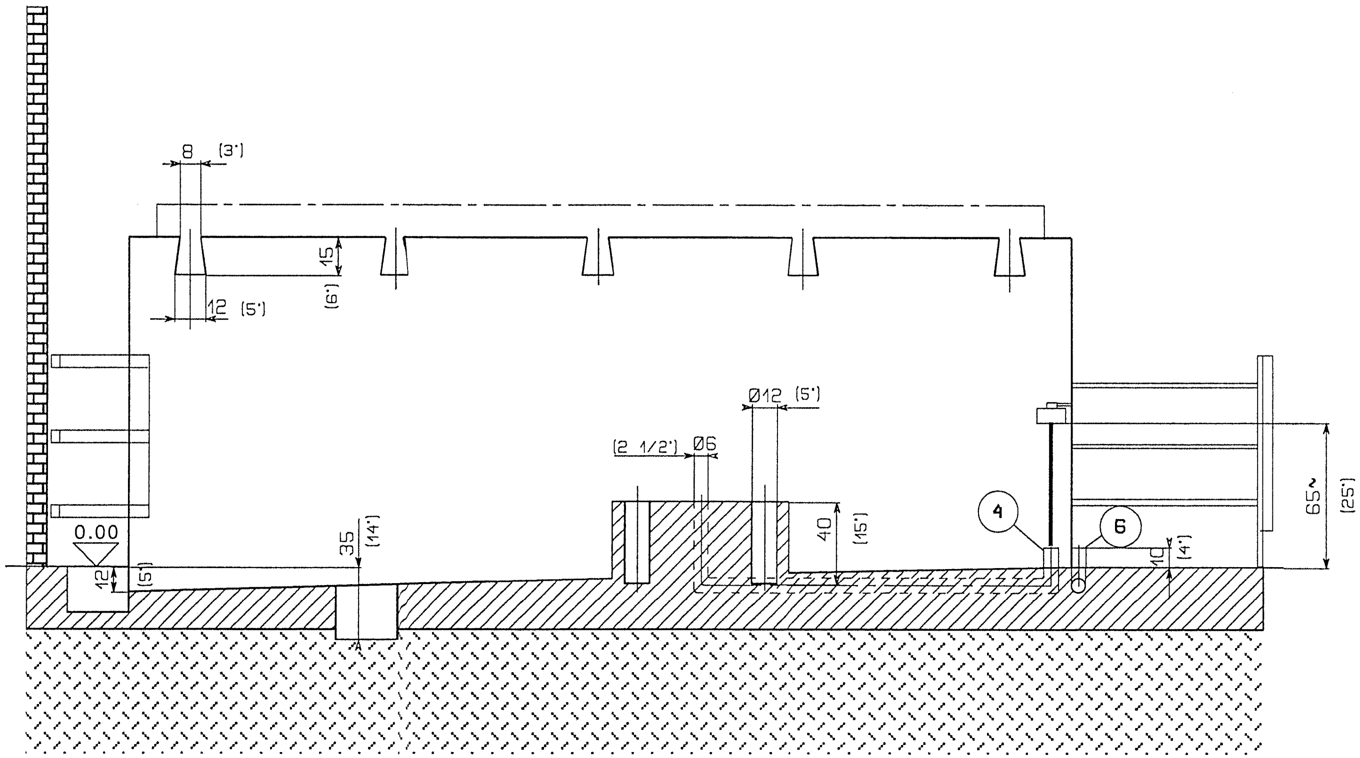

2501
GIAN MOENA
18.11.05